


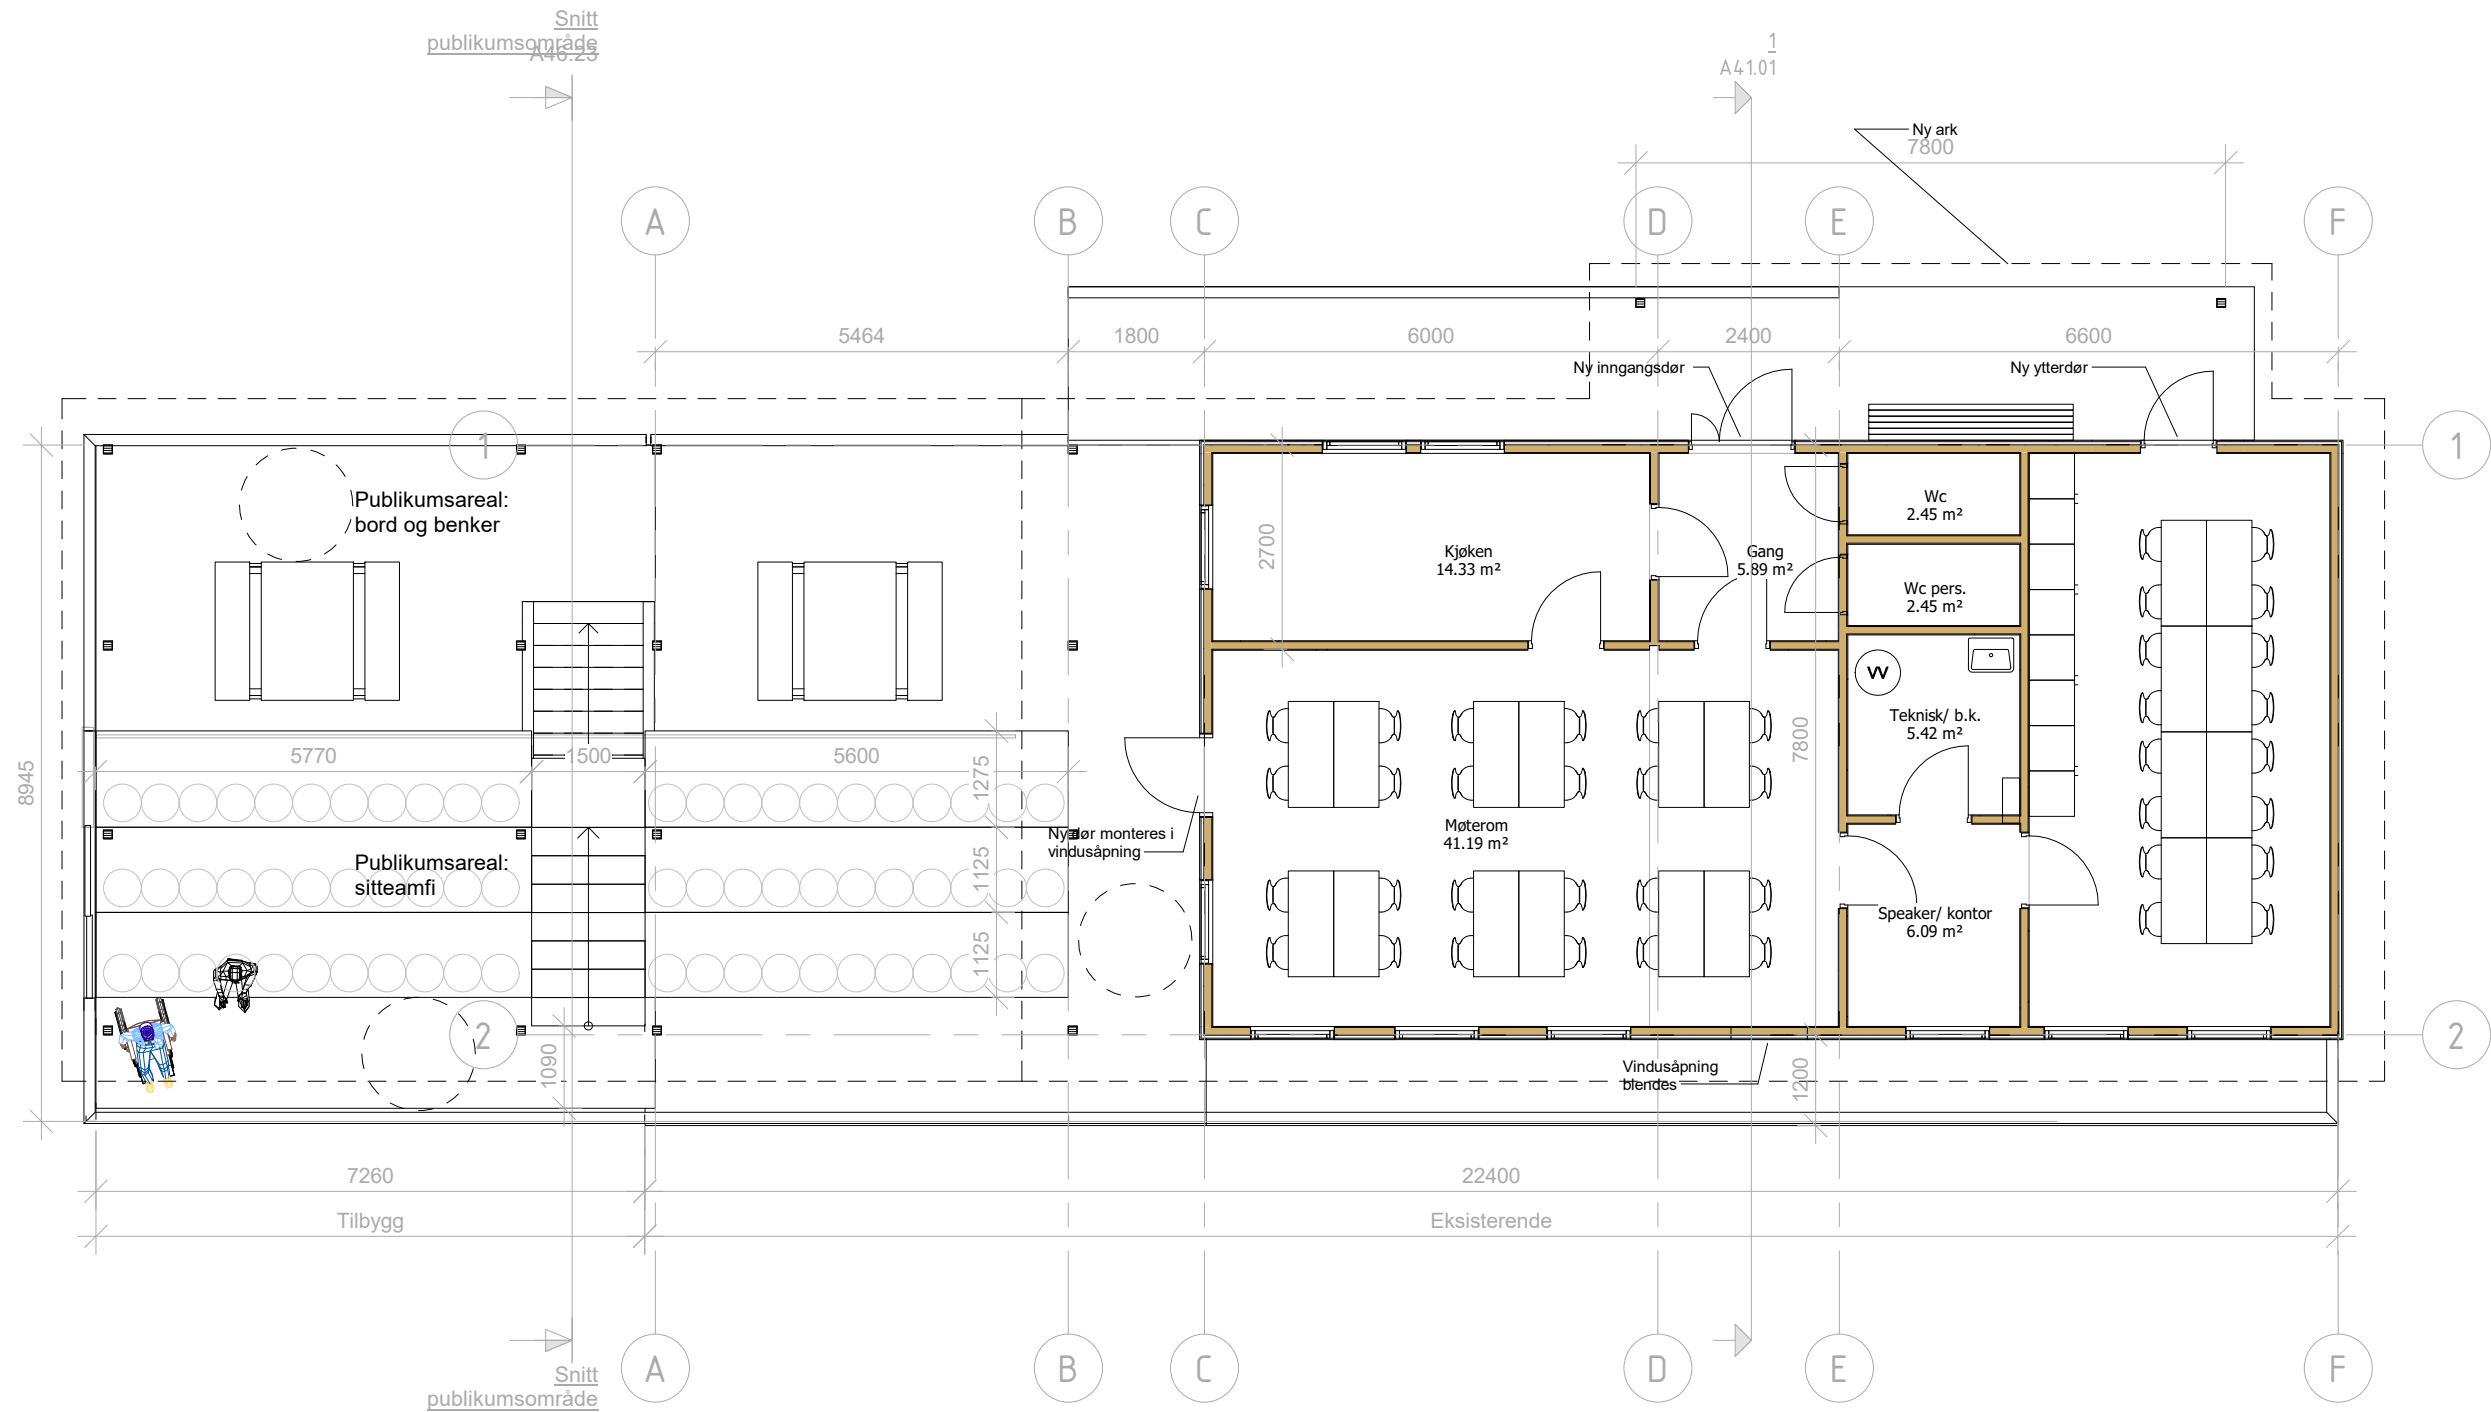

Revisjon	Revisjonstekst	Rev. av	Rev. dato	Kontaktinformasjon: Nordplan AS epost: post@nordplan.no	Tiltakshavar HIL Tiltak Rehabilitering klubbhus	Tegning av Plan 1			Tegning type Skisse				
						Tegna av: 201019	Sist kontrollert:	Sjekkliste:	Mål 1 : 100	Prosj.nr.	Tegn.nr. A21.01	Ark A3	Rev