




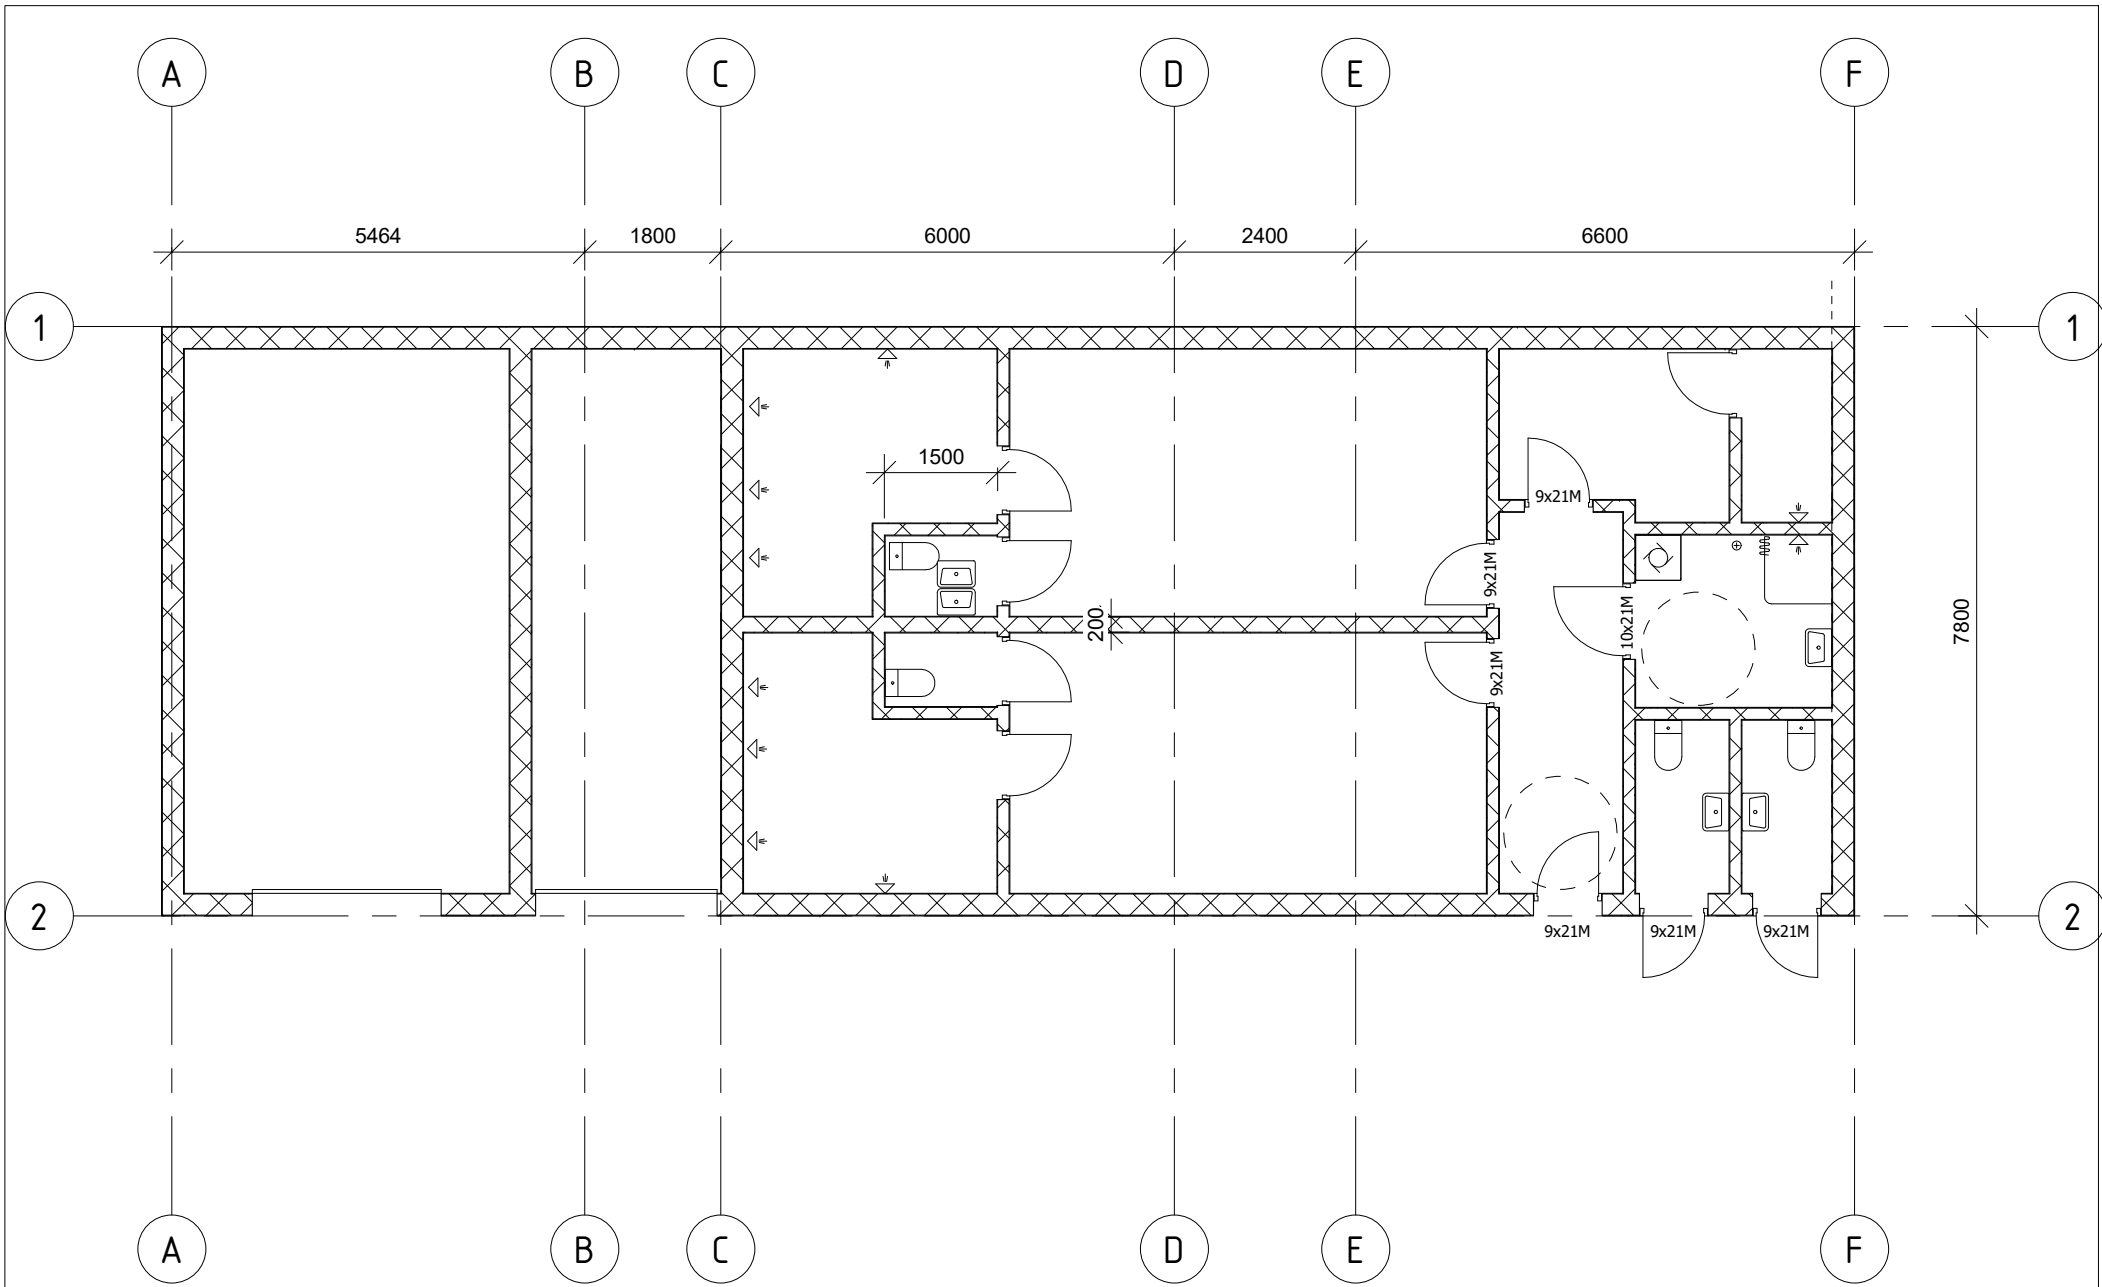


				Tiltakshavar HIL		Teikning av Eksiterende Plan U1			Teikning type Skisse					
				Tiltak Rehabilitering klubbhus										
Revisjon	Revisjonstekst			Rev. av	Rev. dato	Teikna av	sl	Kontr.	Erst. tidl. teikning	Mål	Prosj.nr.	Teikn.nr.	Ark	Rev
						Teikn.dato	201019	Kontr.dato		240315	1 : 100		A20.00	A4

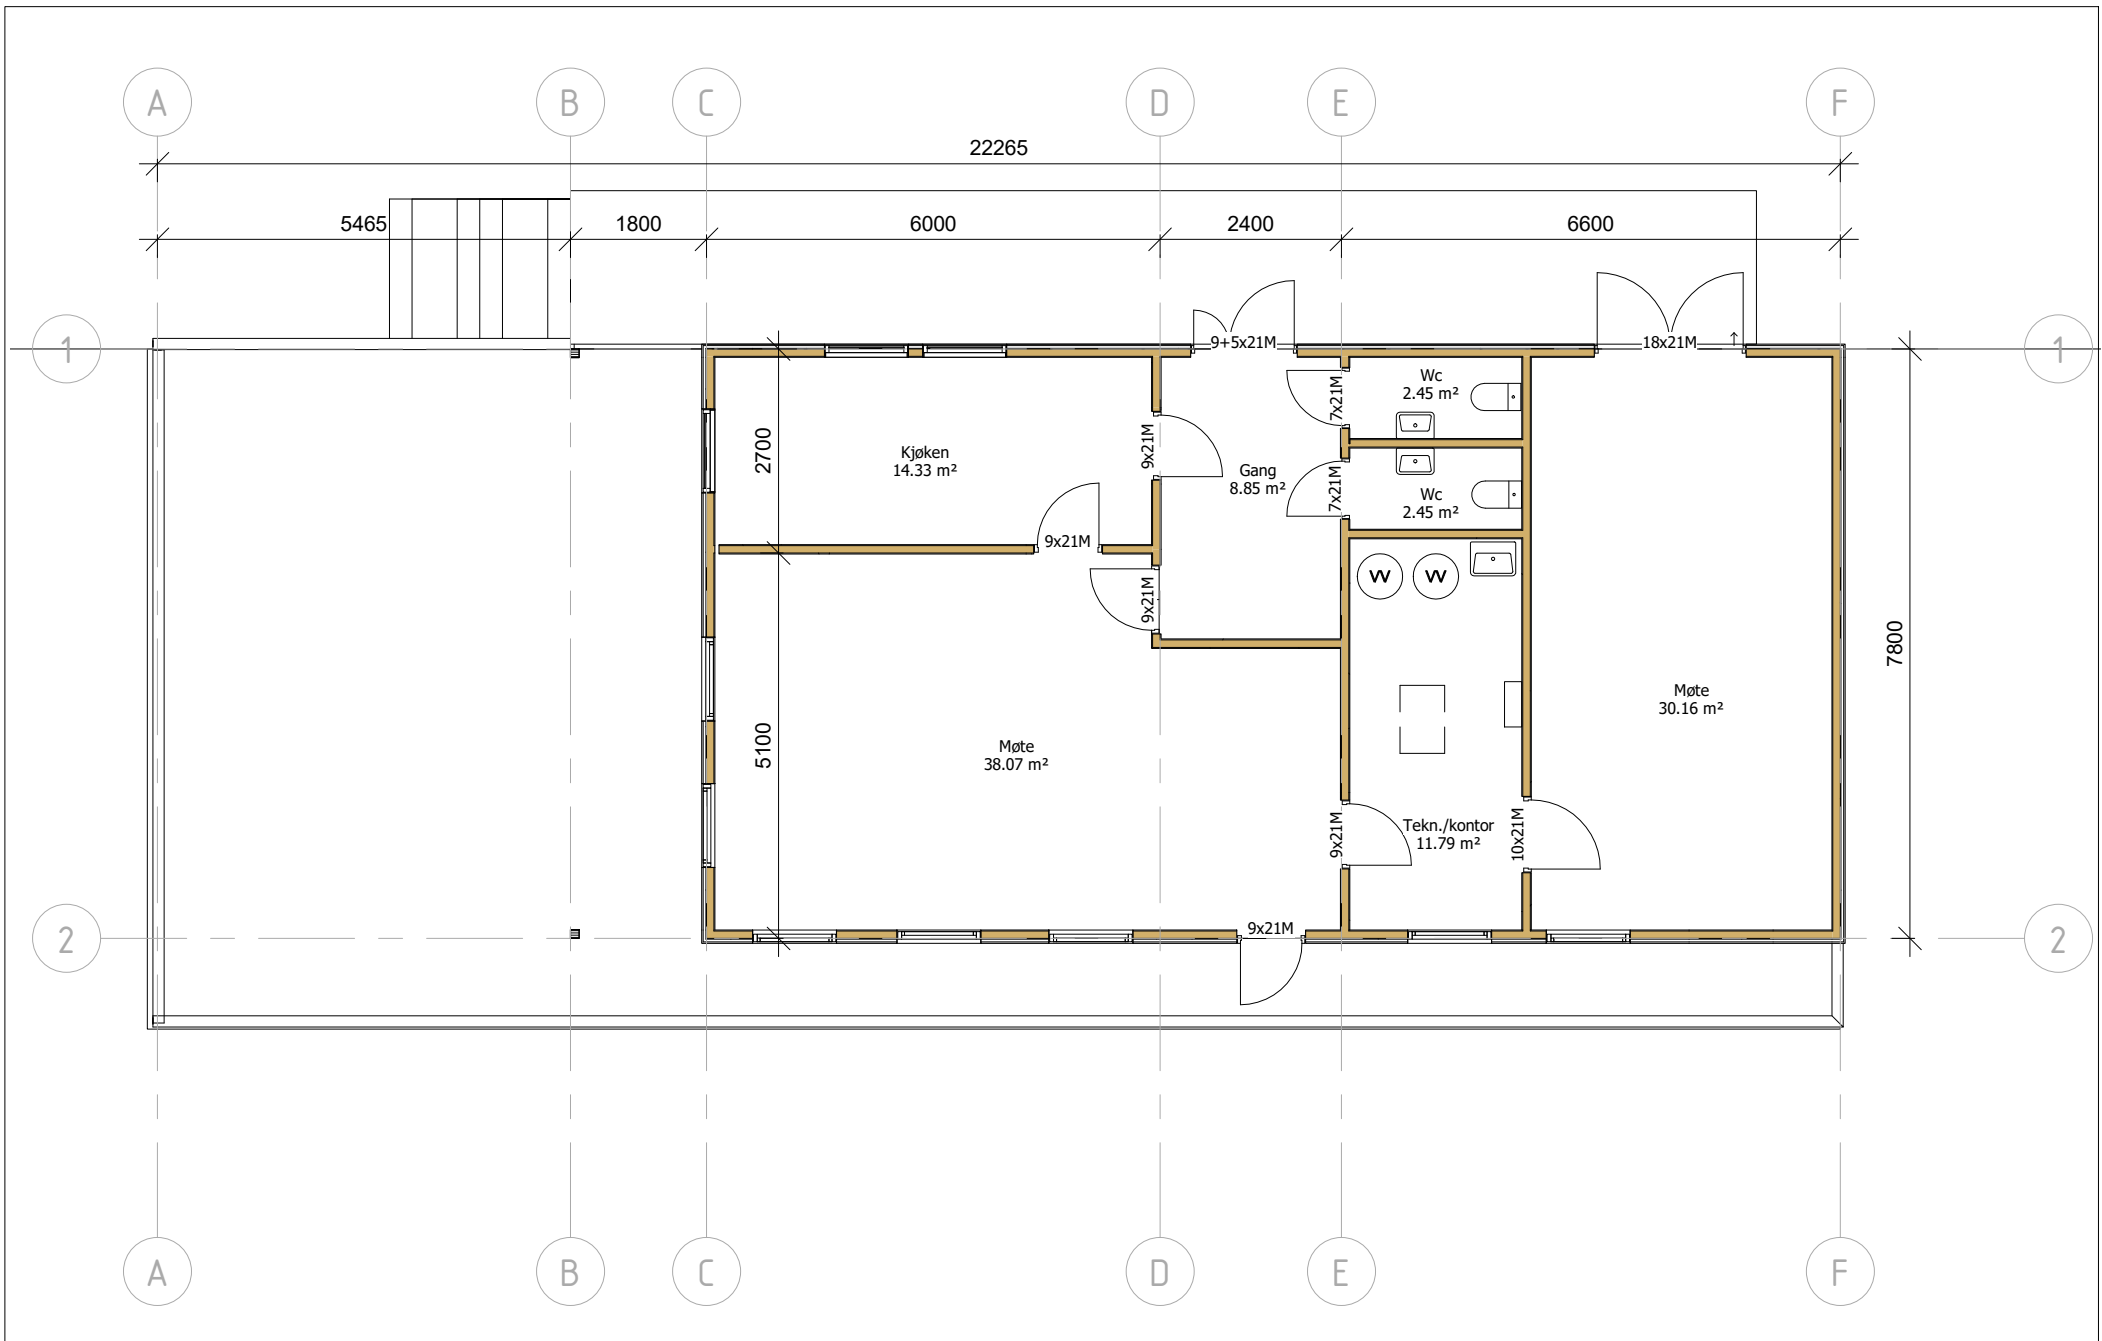


	</
--	--	----

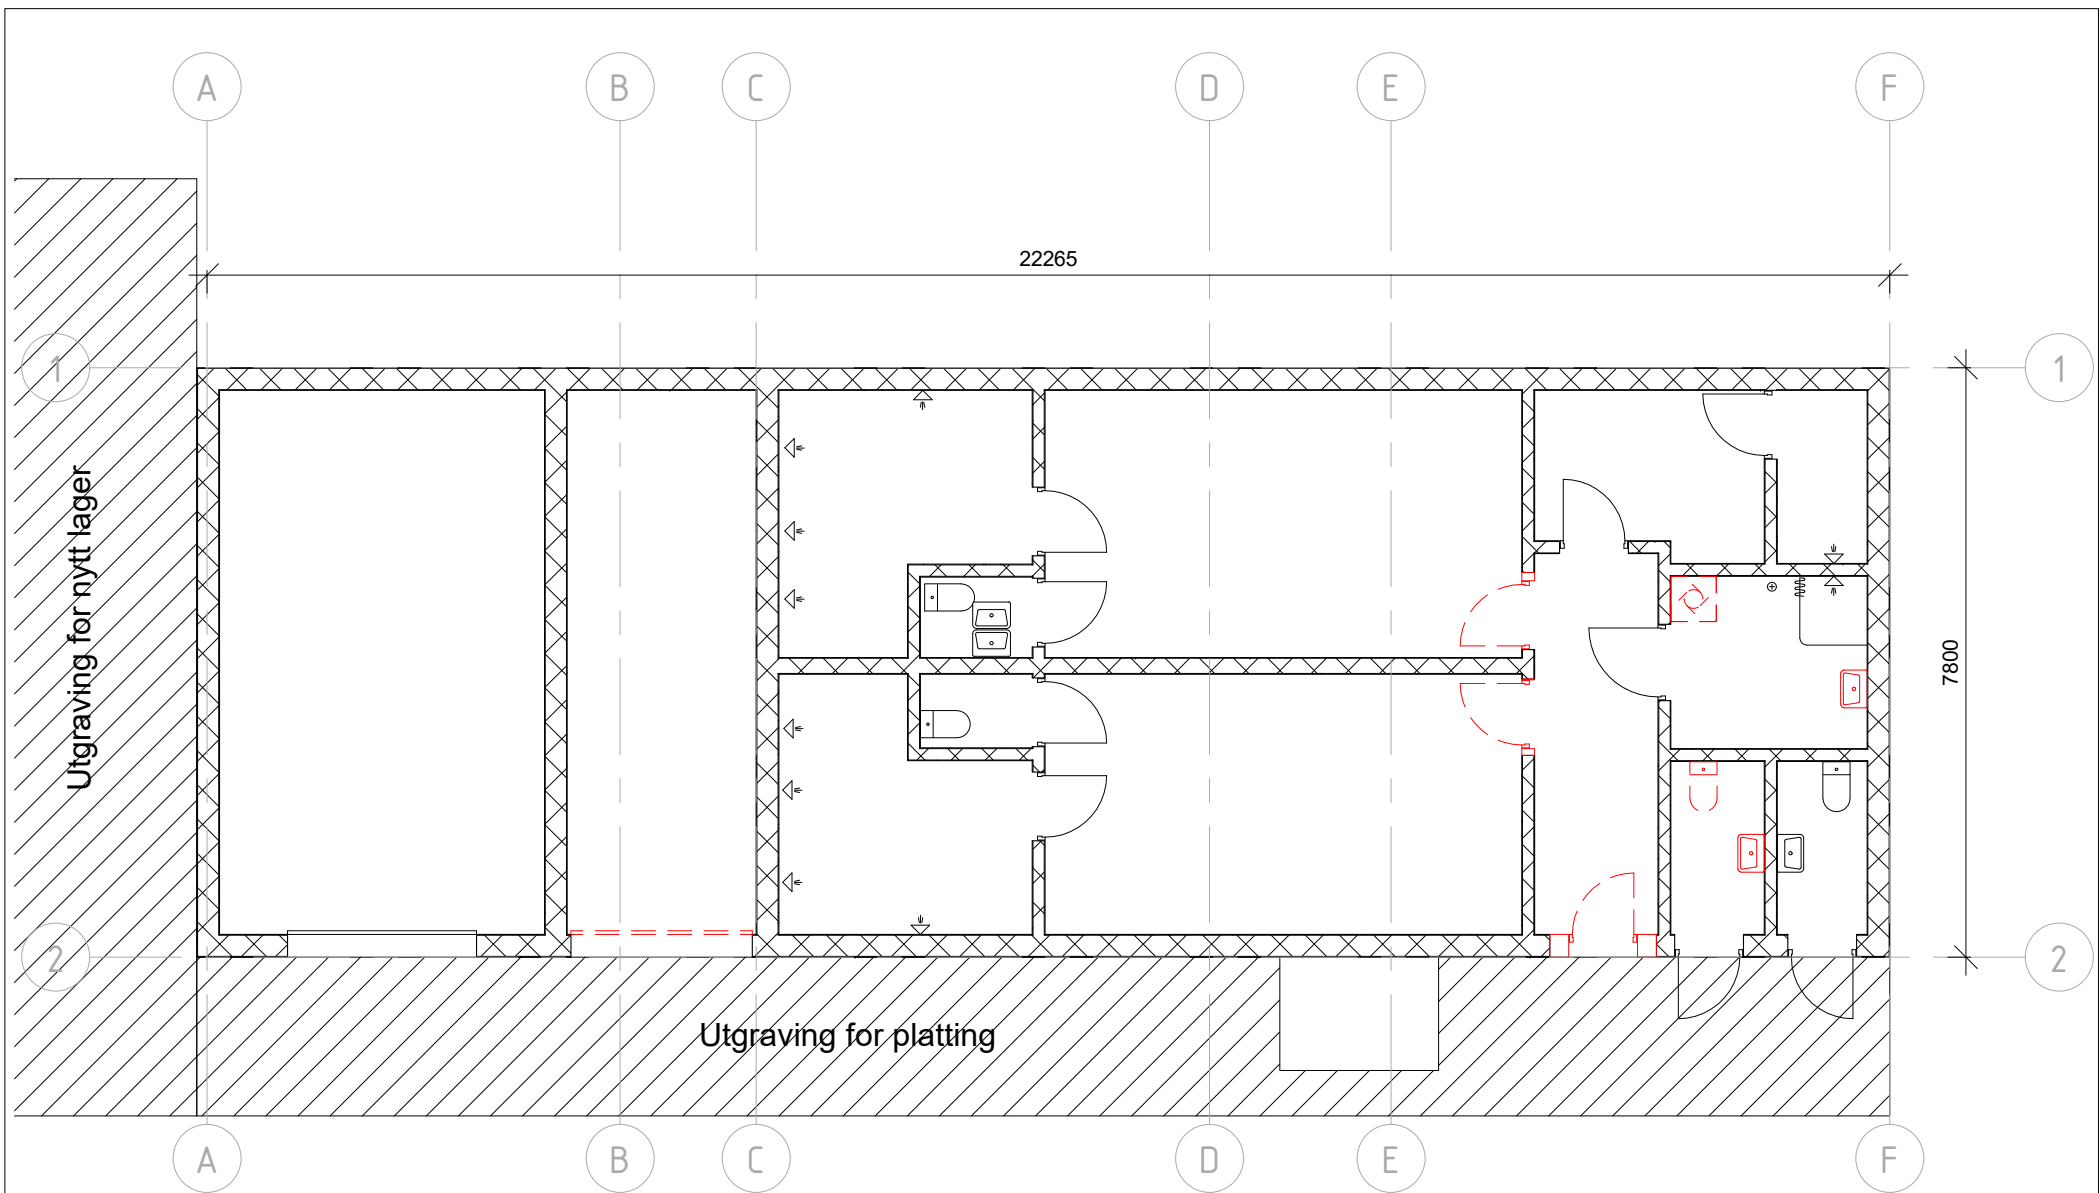


	</
--	--	----

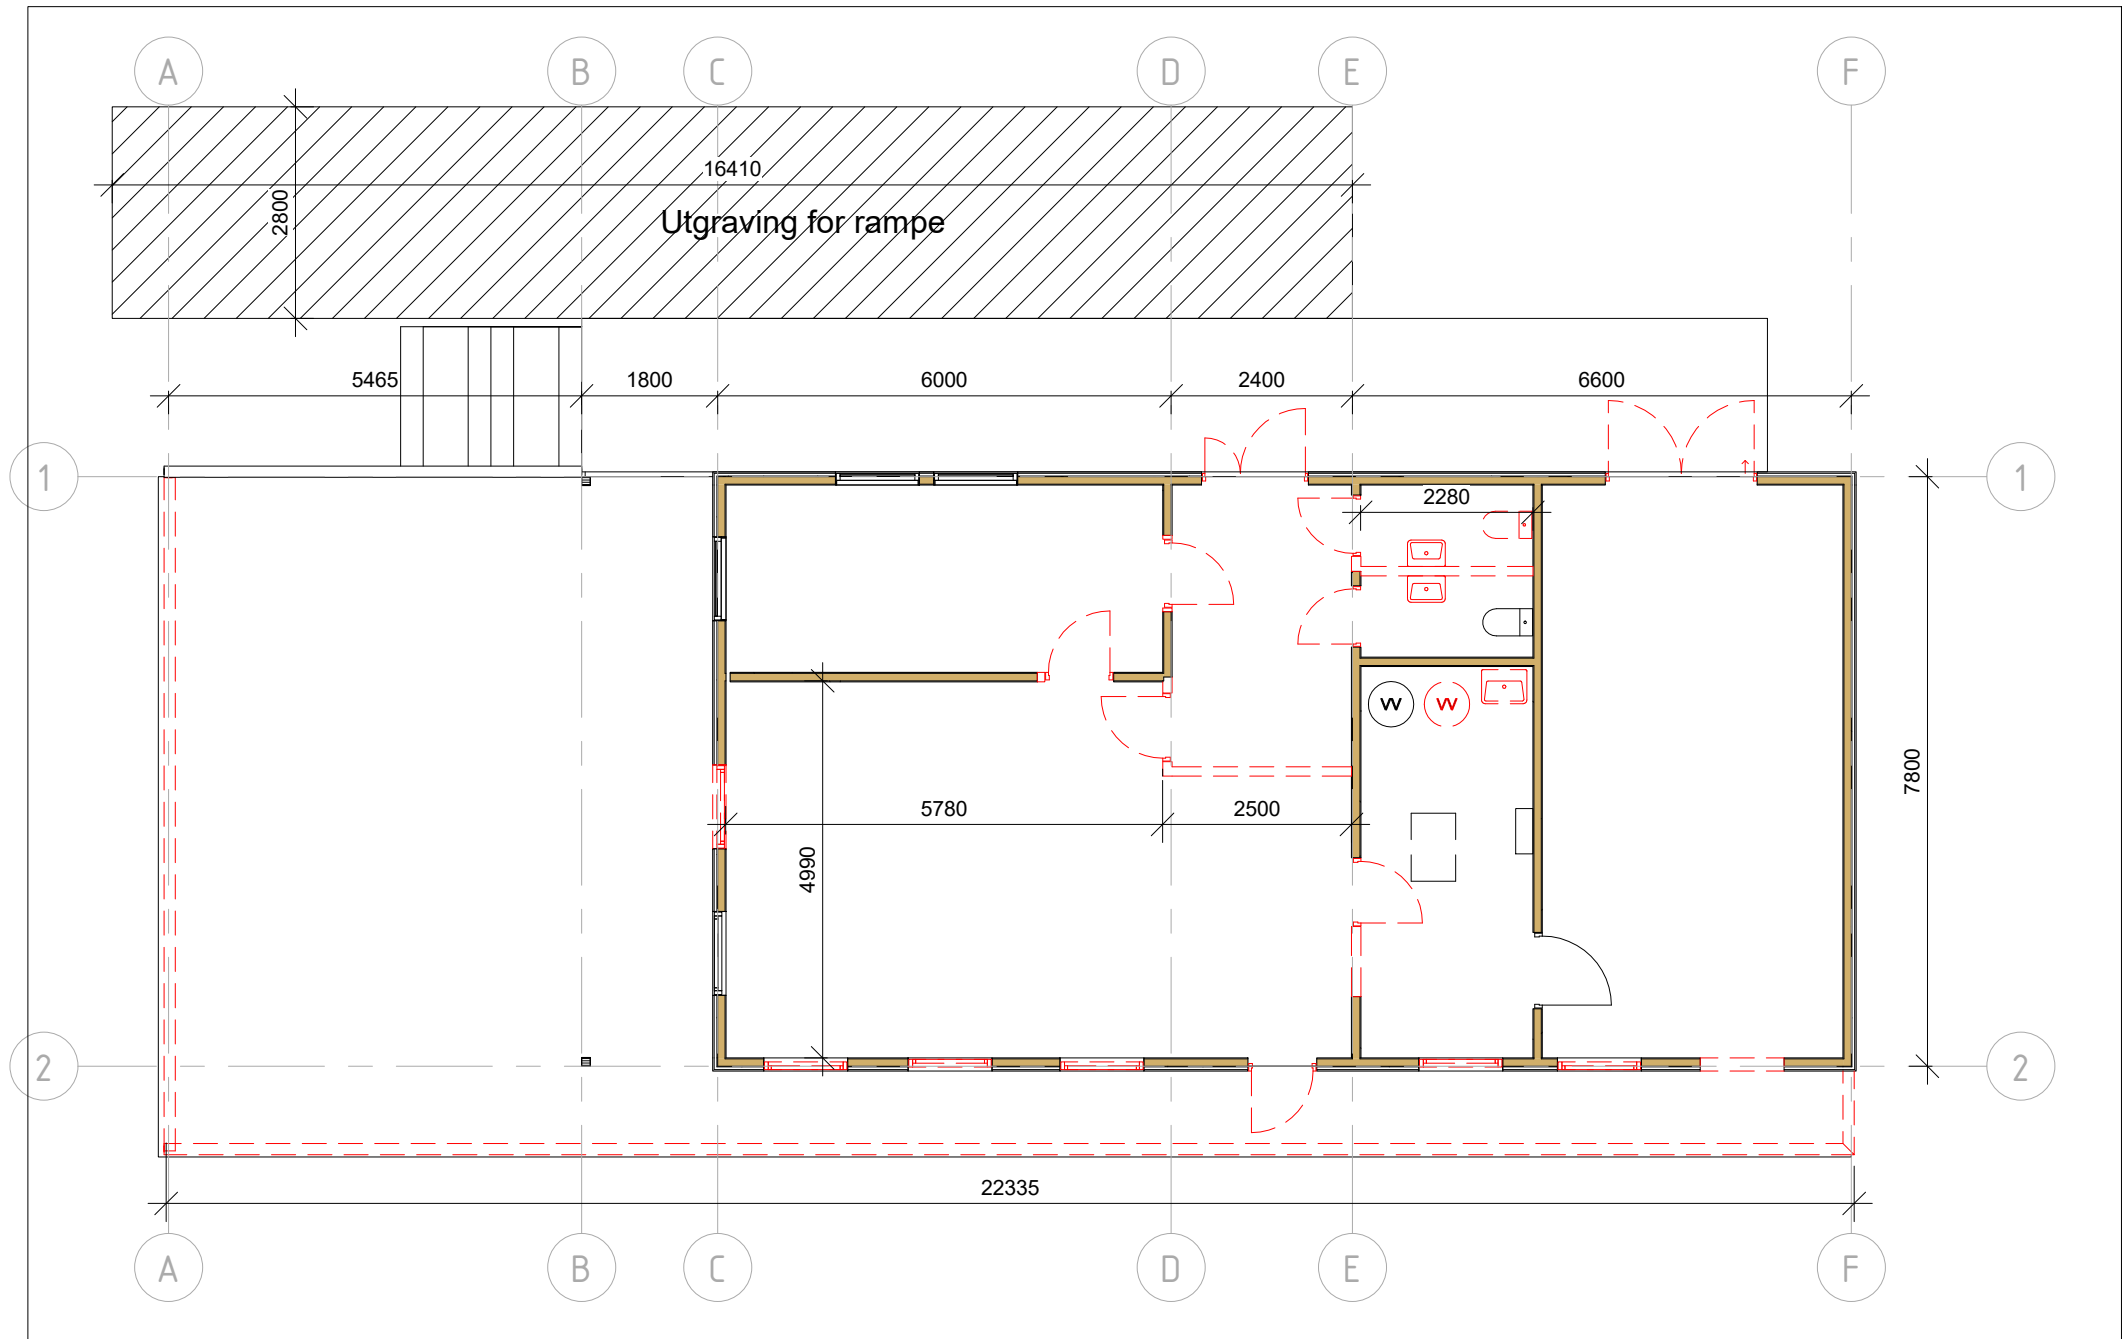


						Tiltakshavar HIL		Teikning av Rivingsplan 1		Teikning type Skisse				
						Tiltak Rehabilitering klubbhus								
A	Revidert kalkyle				240204			Teikna av	sl	Kontr.	Erst. tidl. teikning		Mål	Prosj.nr.
Revisjon	Revisjonstekst	Rev. av	Rev. dato					Teikn.dato	201019	Kontr.dato	240315			Teikn.nr.
												1 : 100		A20.11
												Ark		Rev
												A4		A

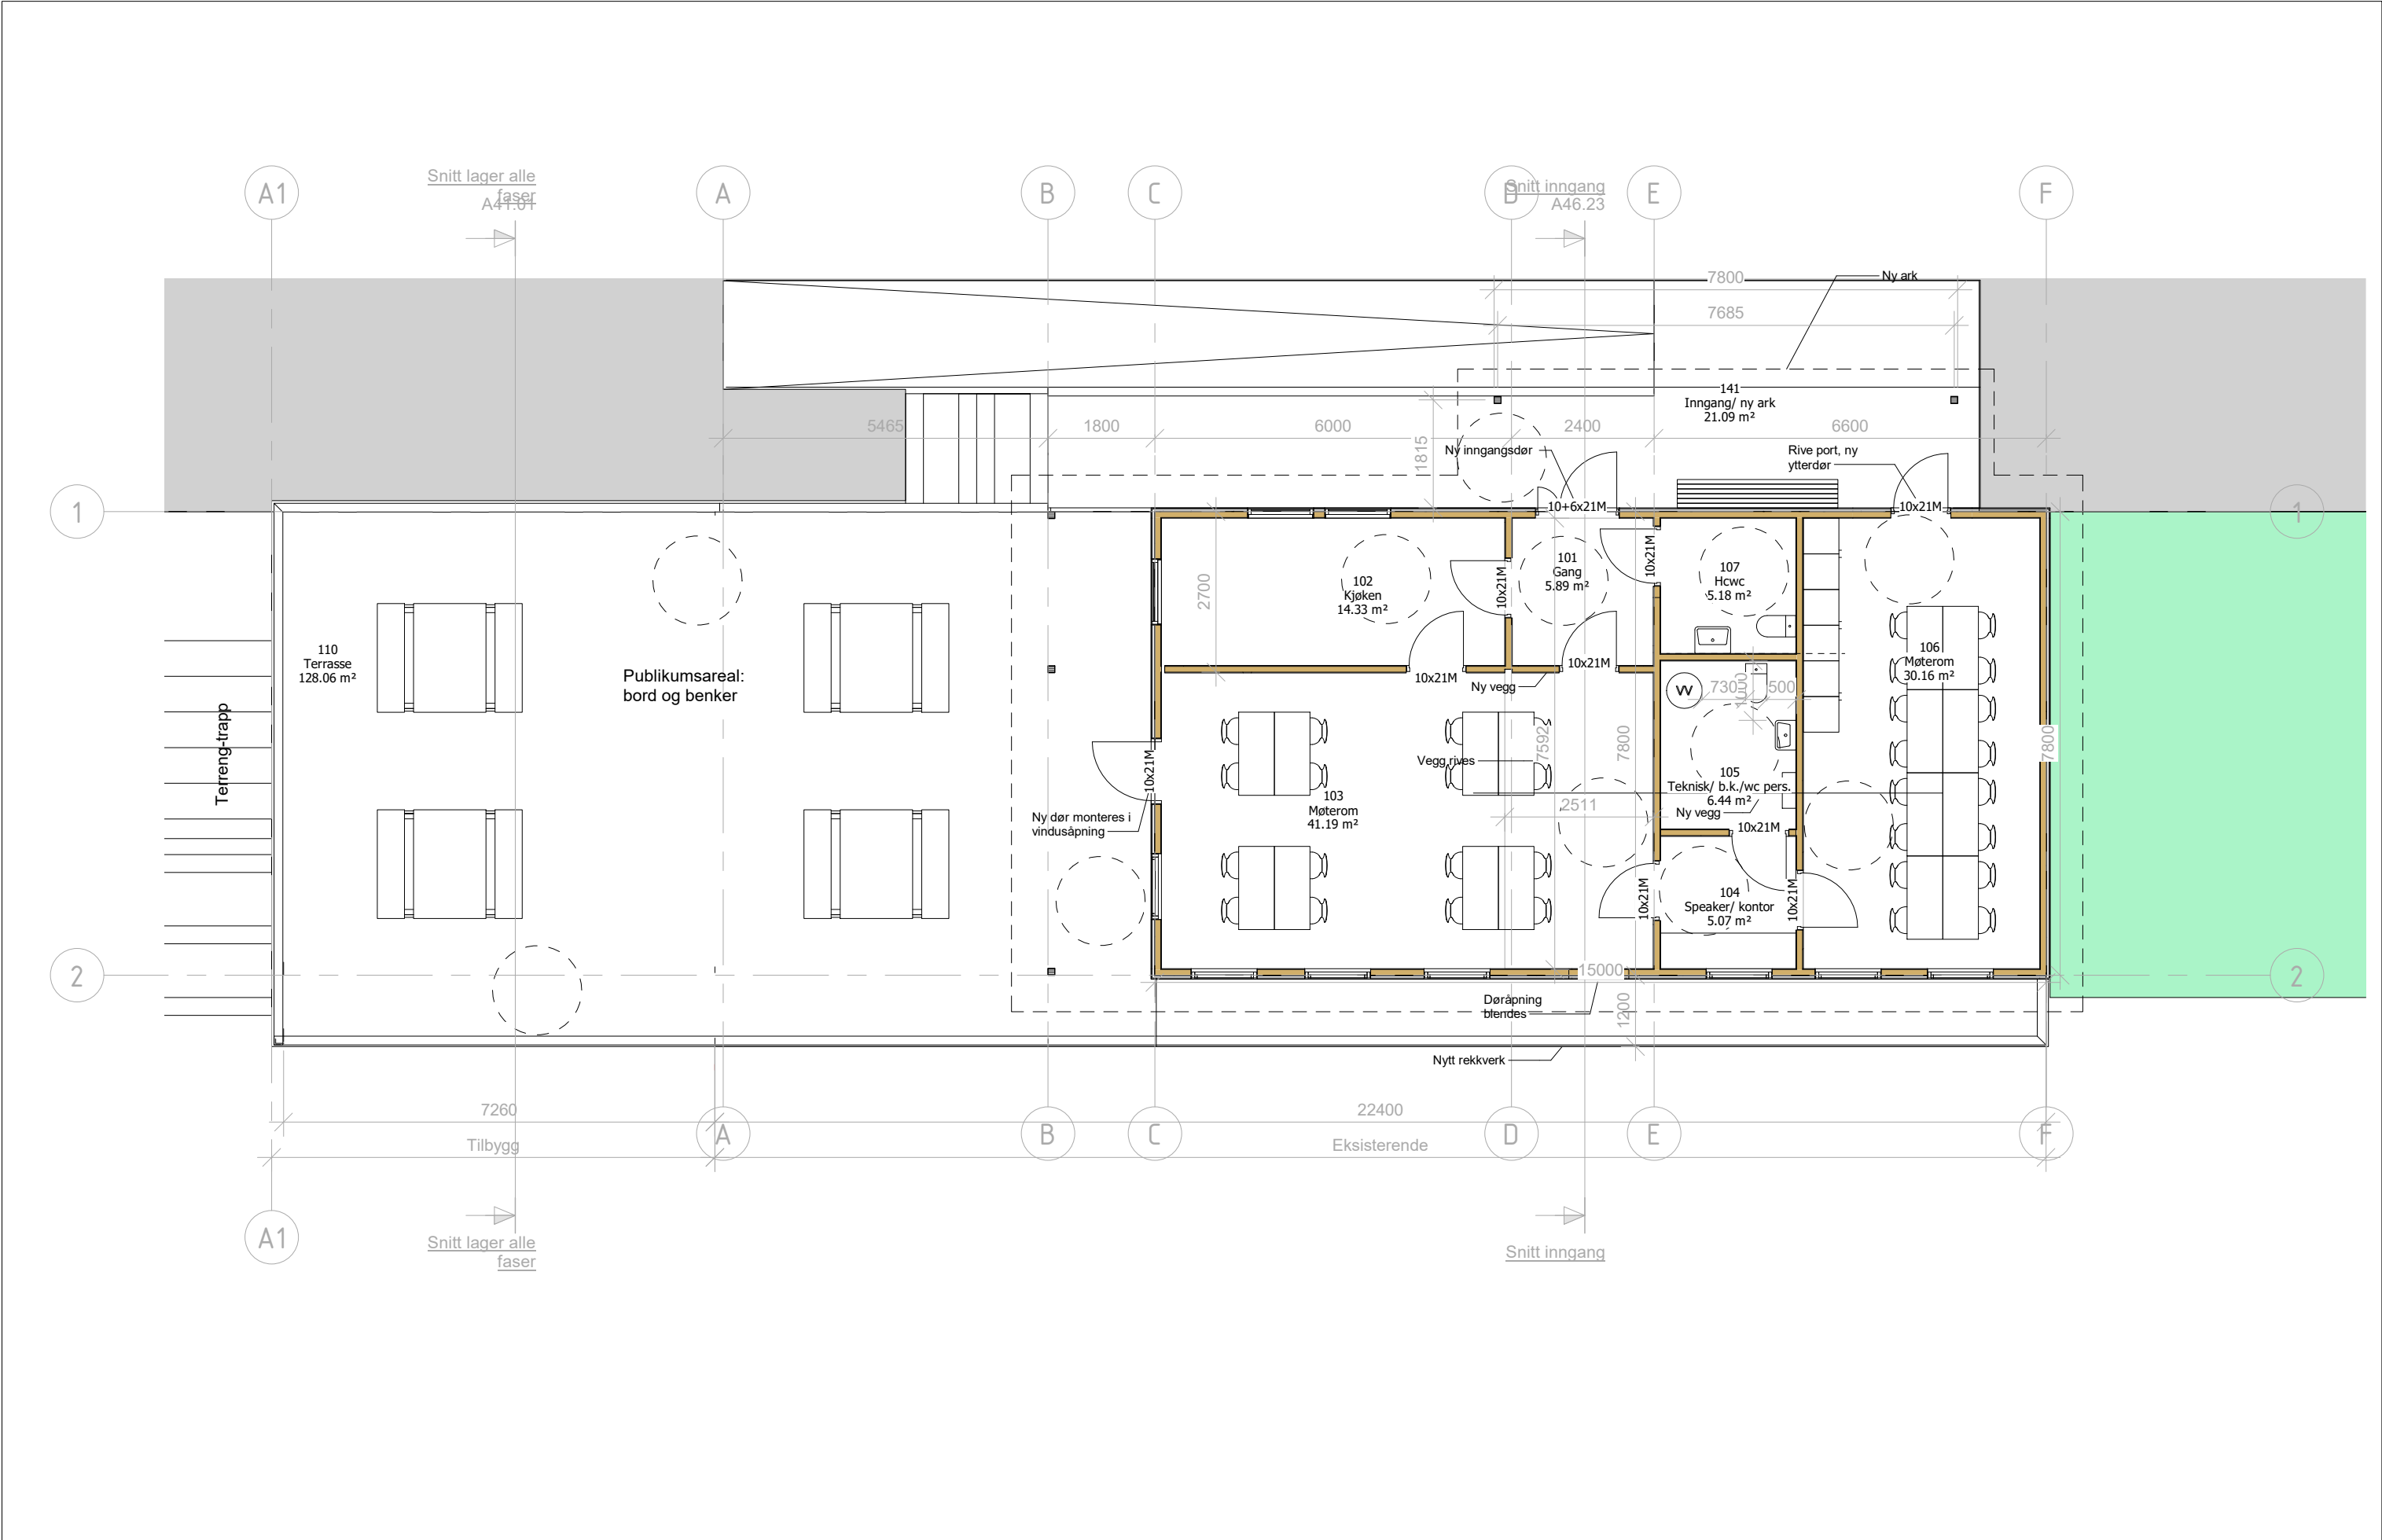

--	--	

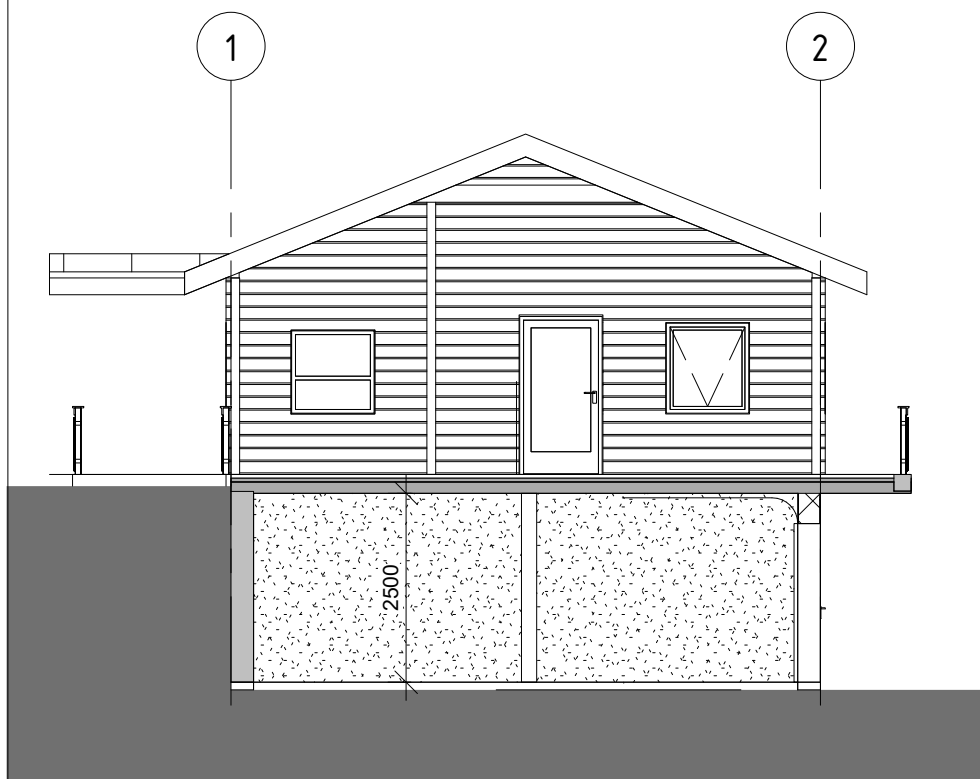

Snitt nytt lager
1 : 100

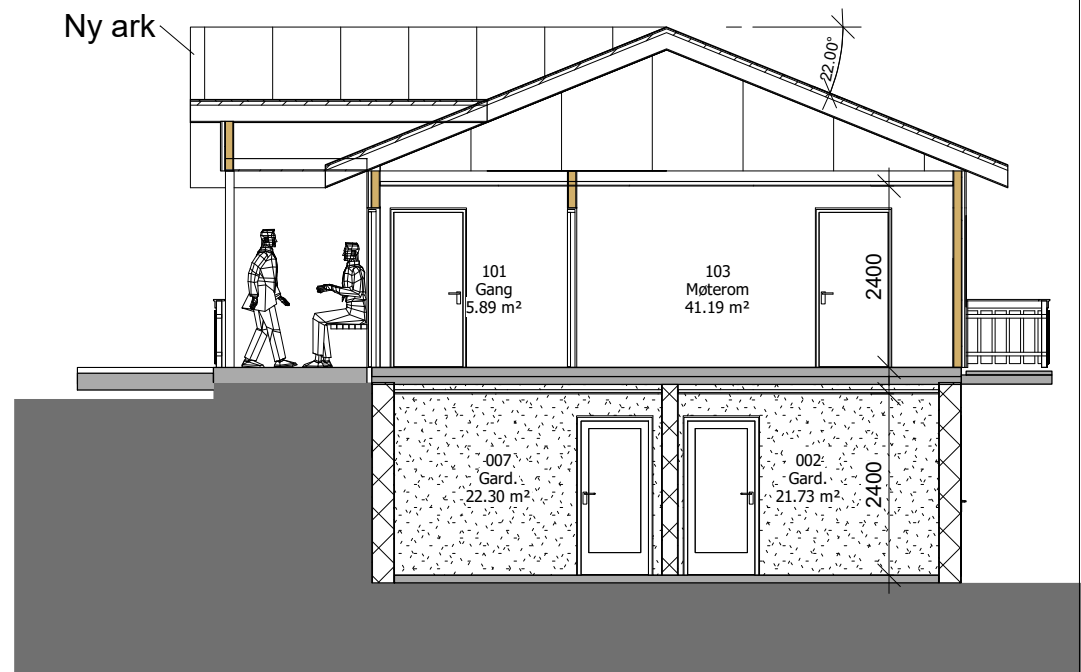

Snitt inngang
1 : 100

--	--	

